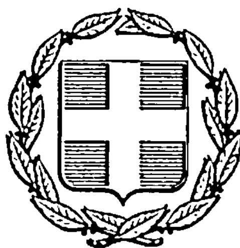


ΕΦΗΜΕΡΙΣ ΤΗΣ ΚΥΒΕΡΝΗΣΕΩΣ
ΤΗΣ ΕΛΛΗΝΙΚΗΣ ΔΗΜΟΚΡΑΤΙΑΣ

ΑΘΗΝΑ 21 ΑΥΓΟΥΣΤΟΥ 1985 | ΤΕΥΧΟΣ ΤΕΤΑΡΤΟ | ΑΡΙΘΜΟΣ ΦΥΛΛΟΥ 412

ΑΠΑΛΛΟΤΡΙΩΣΕΙΣ

ΑΠΟΦΑΣΕΙΣ

Αριθ. ΝΠ 70

Καθορισμός των ορίων αιγιαλού και δημιουργία ζώνης παραλίας στη θέση «ΚΟΥΚΟΥΝΑΡΙΕΣ» Νήσου Σκιάθου Νομού Μαγνησίας.

Ο ΝΟΜΑΡΧΗΣ ΜΑΓΝΗΣΙΑΣ

Έχοντας υπόψη :

1. Τις διατάξεις των άρθρων 1 μέχρι και 7 του Α.Ν. 2344/40 «περί αιγιαλού και παραλίας», όπως τροποποιήθηκαν και συμπληρώθηκαν με τις διατάξεις : α) του άρθρου 13 του Ν. 1078/80 και β) του άρθρου 23 του Ν. 1337/83.

2. Τις διατάξεις του άρθρου 74 του Π.Δ. 636/77 «περί διαρθρώσεως του Υπουργείου Οικονομικών και Οργανισμού των Υπηρεσιών αυτού».

3. Την από 4.7.1984 'Εκθεση της Επιτροπής καθορισμού των ορίων του αιγιαλού και της παραλίας (άρθρο 74 του Π.Δ. 636/77), που καθόρισε τα όρια του αγιαλού και της παραλίας, στη θέση ΚΟΥΚΟΥΝΑΡΙΕΣ της νήσου Σκιάθου Ν. Μαγνησίας και το από τον Απρίλιο του 1983, με κλίμακα 1 : 500, τοπογραφικό διάγραμμα του τοπογράφου μηχανικού Χ. Αθανασόπουλου, που θεωρήθηκε από το Δ/ντή των Τεχνικών Υπηρεσιών του Υπουργείου Οικονομικών πολιτικό μηχανικό Γ. Κόκκα και συνοδεύει την 'Εκθεση της παραπάνω Επιτροπής.

4. Τη σύμφωνη γνώμη του ΓΕΝ, που διατυπώθηκε στο Φ. 187/716/84 έγγραφό του.

5. Τις διατάξεις του άρθρου 1 της παρ. 1 του Ν. 3200/55 «περί Διοικητικής Αποκεντρώσεως», αποφασίζουμε :

Επικυρώνουμε την από 4.7.1984 'Εκθεση της Επιτροπής καθορισμού του αιγιαλού και της παραλίας, καθώς και το από τον Απρίλιο του 1983 τοπογραφικό διάγραμμα που τη συνοδεύει, το οποίο συντάχθηκε από τον τοπογράφο μηχανικό Χ. Αθανασόπουλο, με κλίμακα 1 : 500 και θεωρήθηκε από το Δ/ντή των Τεχνικών Υπηρεσιών του Υπουργείου Οικονομικών πολιτικό μηχανικό Γ. Κόκκα, επί του οποίου η παραπάνω Επιτροπή, με κόκκινη γραμμή καθόρισε τα όρια του αιγιαλού στη θέση ΚΟΥΚΟΥΝΑΡΙΕΣ της νήσου Σκιάθου Ν. Μαγνησίας και με κίτρινη γραμμή τα όρια της παραλίας στην ίδια θέση.

Η παρούσα απόφαση μαζί με την 'Εκθεση και το διάγραμμα, που προαναφέραμε, να δημοσιευθεί στην Εφημερίδα της Κυβερνήσεως, σύμφωνα με τις διατάξεις του άρθρου 13 του Ν. 1078/1983.

Βόλος, 14 Ιουνίου 1985

Ο Νομάρχης
ΓΙΑΝΝΗΣ ΠΑΝΟΥΤΣΟΣ

ΕΚΘΕΣΗ

Επιτροπής Καθορισμού των ορίων του αιγιαλού και παραλίας και θέσεων αμμοληψίας (άρθρο 74 του Π.Δ. 636/77, όπως αναμορφώθηκε με την αριθ. 0.208/181/26.4.82 κοινή Υπουργική Απόφαση ΦΕΚ 214/26.4.82 Τεύχος Β').

Για τον καθορισμό για πρώτη φορά των ορίων του αιγιαλού και της παραλίας στη Σκιάθο-Κουκουναριές του Νομού Μαγνησίας.

Στη Σκιάθο σήμερα στις 4 Ιουλίου 1984 οι παρακάτω υπογεγραμμένοι : 1) Γεώργιος Καραγιαννιώτης Οικον. 'Εφορος Σκοπέλου ως Πρόεδρος, 2) Γεώργιος Φασιλής, Λιμενάρχης Σκιάθου, ως μέλος και 3) Νικόλαος Δογκάκης, Δ/ντής Τ.Υ.Ν.Μ., ως μέλος, αποτελούντες την Επιτροπή της παραγράφου 9 του άρθρου 1 του Κεφ. Β της 0.208/181/26.4.82 (ΦΕΚ 214/26.4.82 τ. Β') κοινής απόφασης των Υπουργών Προεδρίας Κυβερνήσεως και Οικονομικών «Αναμόρφωση Συλλογικών Οργάνων Γνωμοδοτικής και Αποφασιστικής Αρμοδιότητας του Υπουργείου Οικονομικών», συγκληθείσα με την υπ' αριθμ. 1014/21.4.81 του Προέδρου αυτής, μεταβήκαμε επί τόπου στην προαναφερόμενη περιοχή την 3.7.1984 και αφού λάβαμε υπόψη :

1. Το υπ' αριθ. 510027/18.3.81 έγγραφο του ΕΟΤ σχετικά με τον καθορισμό του αιγιαλού και της παραλίας στην περιοχή «ΚΟΥΚΟΥΝΑΡΙΕΣ» της νήσου Σκιάθου.

2. Τις διατάξεις των άρθρων 1 μέχρι 7 του Α.Ν. 2344/40 «περί αιγιαλού και παραλίας», όπως τροποποιήθηκαν και συμπληρώθηκαν με τις διατάξεις : α) του άρθρου 13 του Ν. 1078/80 και β) του άρθρου 23 του Ν. 1337/83.

3. Το από Απριλίου 1983 τοπογραφικό και υψομετρικό διάγραμμα της παραπάνω περιοχής με κλίμακα 1 : 500 του διπλωματούχου αγρονόμου τοπογράφου μηχανικού Χ. Αθα-

νασόπουλου υπαλλήλου του Υπουργείου Οικονομικών, που θεωρήθηκε από τον Προϊστάμενο Γ. Ξηρογιάννη και το Δ/ντή Γ. Κόκκα της Δ/νσης Τεχνικών Υπηρεσιών του Υπουργείου Οικονομικών.

4. Τη σχηματισθείσα αντίληψη από την επιτόπια μετάβαση για το πλάτος της βρεχομένης ζώνης της ξηράς και λοιπών συναφών στοιχείων ήτοι : α) το πεδινόν της περιοχής, β) το βάθος του θαλασσίου χώρου και το ανάπτυγμα πελάγους σε σχέση με την έκταση και τη συχνότητα των ανέμων και

5. Το ότι νοτίως της περιοχής έχει καθορισθεί ο αιγιαλός και η παραλία διά της υπ' αριθ. 221/8.6.78 απόφασης του Νομάρχη, αποφασίζουμε :

1. Καθορίζουμε στο παραπάνω τοπογραφικό διάγραμμα που αποτελείται από 2 Φύλλα.

α) Την οριογραμμή του αιγιαλού με ερυθρά συνεχή πολυγωνική γραμμή, Κ2, Κ4, 1, 2, 3. 4. 5 , 6. 7. 8. 9. Κ16, 10, 11, Κ (Α) 02, ΣΤ1, 12. 13, 14. 15. 16. 17. 18. 19, 20, 21, 22, 23, 24, 25, 26, 27, 28, 29, 30. 31. 32. 33.Α. 33, 34, 35, 36, 37, Κ(Α)16, 38, 39, 40, 41, 42. 43. 44. 45, 46, 47, 48, 49, 50, 51, 52, 53, 54, 55, 56, 57, 58, 59, 60, 61, 62, 63. 64. 65, 66, 67 68, 69, 70, 71, 72, 73, Κ(Α)7, Κ(Α)5, 74, 75, 76, 77, 10. 1. της οποίας οι κορυφές μπορούν να προσδιοριστούν με συντεταγμένες από τον υπάρχοντα κάναβο.

β Την οριογραμμή της παραλίας για την εξυπηρέτηση των σκοπών των άρθρων 6 και 7 του Α.Ν. 2344/40 «περί αιγιαλού και παραλίας» με κίτρινη συνεχή πολυγωνική γραμμή, 1, 2, 3, 4, 5, 6. 7, 8, 9, 10, Κ16, 11, 12, 13, 14, 15, 16, 17, 18, 19, 20, 21,22, 23, 24, 25, 26,27, 28, 29, 30, 31, 32, 33, 34, 35, 36, 37, 38, 39, 40, 41, 42, 43, 44, 45, 46, 47, 48, 49, 50, 51, 52, 53, 54, 55, 56, 57, 58, 59, 60, 61, 62, 63, 64, 65, 66, 67, 68, 69, 70, 71, 72, 73, 74, 75, 76. 77. 78, 79, 80, 81, 82, 83, 84. και 1 της οποίας οι κορυφές μπορούν να προσδιοριστούν με συντεταγμένες από τον υπάρχοντα κάναβο.

2. Αποφαινόμεθα ότι δεν υπάρχει παλαιός αιγιαλός.

Η Επιτροπή

Ο Πρόεδρος

ΓΕΩΡΓΙΟΣ ΚΑΡΑΓΙΑΝΝΙΩΤΗΣ


Τα μέλη

ΓΕΩΡΓ. ΦΑΣΙΛΗΣ

ΝΙΚΟΛ. ΔΟΓΚΑΚΗΣ

ΠΙΝΑΚΑΣ ΣΥΝΤΕΤΑΓΜΕΝΩΝ ΤΟΠΟΣΤΑΘΕΡΩΝ

Α/Α	Χ	Ψ	ΠΕΡΙΓΡΑΦΗ
Κ1	-59 68,48	-11.4[illegible],19	[illegible] από μπετό
Κ2	-59 95.66	-11.43[illegible]	Γωνία στο α' σκαλοπάτι σκάλας
Σ2/Κ3	-5964,61	-11.461,8[illegible]	Κολωνάκι από μπετό
Κ4	-5943,55	-11.435,81	Γωνία διαδρόμου από μπετό
Κ5	-5896,65	-11413,19	Γωνία πλατφόρμας από μπετό
Κ6	-5848,37	-11.393,1[illegible]	〃
Κ7	-5817,68	-11.3[illegible]5,[illegible]	Γωνία βάσης από μπετό
Σ5 Κ8	-5787,57	-11.353,60	Κολωνάκι από μπετό Φ12
Κ9	-5758,94	-11339,5[illegible]	Γωνία βάσης από μπετό
Κ10	-5699,48	-11316,[illegible]	Κολωνάκι από μπετό Φ12
Σ7 Κ11	-5642,93	-11299,4[illegible]	〃
Κ12	-5585,44	-11,284,97	〃
Κ13	-5530,39	-11.276,1[illegible]	〃
Κ14	-5464,84	-11,280,[illegible]	Γωνία [illegible] από μπετό
Κ15	-5415,28	-11,263,98	Κολωνάκι από μπετό Φ12
Κ16	-5381,06	-11,278,21	Γωνία τοιχείου από μπετό
Κ17	-5343,04	-11317,05	Γωνία κρεπιδώματος από μπετό

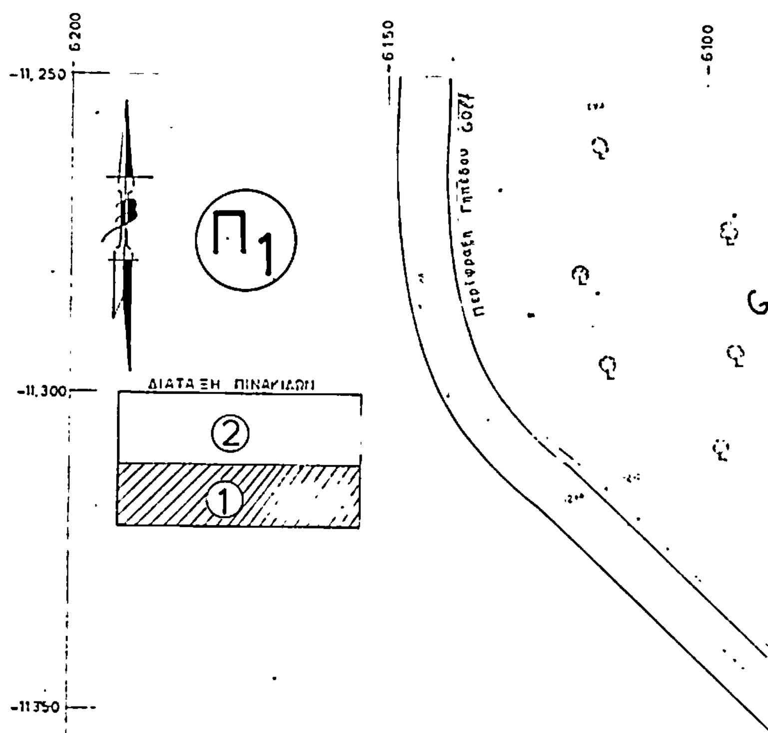


ΥΠΟΜΝΗΜΑ

Χρόνος αποτυπώσης:	Ιούνιος 1981
Μέθοδος :	α) Υψομετρία → ταχυμετρικώς β) Τοποστάθερα → δι' ορθ/ων συν-νων
Υψομετρική αφετηρία :	Μέση στάθμη της θαλάσσης την εποχή της αποτυπώσης
Εξάρτηση :	Τριγωνομετρικό δίκτυο Γ.Υ.Σ
Ισοδιάσταση :	0.50 μ
Το σχέδιο συνοδεύεται :	Από τεύχος υπολογισμού των μετρητικών στοιχείων

Συμβολισμοί

Β → βάση από μπετό
Ξ → ξύλινο κτίσμα
ΚΤ → κτιστό κτίσμα
—— βλάστηση

-11 400

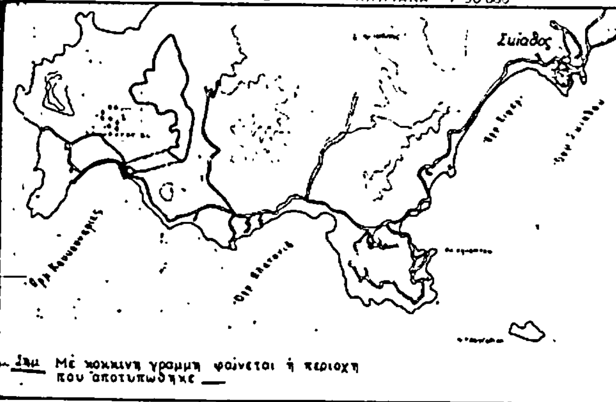

Με κόκκινη γραμμή φαίνεται η περιοχή που αποτυπώθηκε

-11 450

6-3-85



ΓΡΗΓΟΡΙΟΣ [illegible]

ΥΠΟΥΡΓΕΙΟ ΟΙΚΟΝΟΜΙΚΩΝ
ΔΙΕΥΘΥΝΣΗ ΤΕΧΝΙΚΩΝ ΥΠΗΡΕΣΙΩΝ
ΤΜΗΜΑ Α'

ΤΟΠΟΓΡΑΦΙΚΟ ΔΙΑΓΡΑΜΜΑ

Σύνολο φύλλων 2
Αρ. φύλλου 1

ΝΟΜΟΣ: ΜΑΓΝΗΣΙΑΣ
ΘΕΣΗ : ΚΟΥΚΟΥΝΑΡΙΕΣ ΣΚΙΑΘΟΣ
ΑΡΜΟΔ. ΟΙΚ. ΕΦΟΡΙΑ: ΣΚΟΠΕΛΟΥ
ΑΡΙΘ. Δ/ΓΗΣ. ΥΠ. ΟΙΚΟΝΟΜΙΚΩΝ: 1440/31-5-82
ΑΡΙΘ. ΠΡΩΤΟΚΟΛΛΟΥ

ΚΛΙΜΑΞ	ΘΕΩΡΗΣΗ: Ο ΔΙΕΥΘΥΝΤΗΣ	ΘΕΩΡΗΣΗ: Ο ΠΡΟΪΣΤΑΜΕΝΟΣ	ΣΥΝΤΑΞΗ	ΔΙΑΓΡΑΜΜΑΤΙΣΗ	ΣΧΕΔΙΑΣΗ
1:500					
ΗΜΕΡΟΜΗΝΙΑ: Απρίλιος 1983	Γ. ΚΟΚΚΑΣ Πολ. Μηχ. έπι 2ω	Γ. ΞΗΡΟΓΙΑΝΝΗΣ Τοπ. Μηχ. έπι 2ω	Α. ΑΘΑΝΑΣΟΠΟΥΛΟΣ Τοπ/φος ΙΣΤ	Γ. ΓΙΑΝΝΙΤΣΟΠΟΥΛΟΣ Εργοδηγός	Τ. ΝΙΚΟΛΑΚΟΠΟΥΛΟΥ

-11500


ΥΠΟΜΝΗΜΑ

ΠΙΝΑΚΑΣ ΣΥΝ/ΝΩΝ ΣΤΑΣΕΩΝ κ ΤΡΙΓΩΝΟΜΕΤΡΙΚΩΝ ΣΗΜΕΙΩΝ

α/α	Χ	Υ	Ζ	Περιγραφή — Παρατηρήσεις
	ΤΡΙΓΩΝΟΜΕΤΡΙΚΑ			
ΤΑ	-6034.59	-11387,19		Γωνία σε βάση τετραγωνική από μπετόν
ΤΒ	-5347.50	-11 360,07		Σημείο σημασμένο (μπετόκαρφο) σε μπετόν
	ΣΤΑΣΕΙΣ			
Σ1	-6020,91	-1142[illegible]	1,25	Πάσσαλος
2	-5964,61	-11 46[illegible]	1,68	Κολωνάκι Φ12
3	-5910,18	-11 417 6[illegible]	1,66	Σήμανση (μπετόκαρφο) σε μπετόν
4	-5853,64	-11 397 3	1,03	Πάσσαλος
5	-5787,57	-11 3538[illegible]	1 54	Κολωνάκι Φ12
6	-5716,70	-11 322 3.	1,62	Πάσσαλος
7	-5642,93	-11.2994[illegible]	1 62	Κολωνάκι Φ12
8	-5591,28	-11.2683[illegible]	1 73	Πάσσαλος
9	-5515.02	-11.275,27	1,44	—〃—
10	-5439,32	-11.295,82	0 20	—〃—
11	-5366,66	-11.297,78	1 02	—〃—

Τα υψόμετρα αναφέρονται στο αντίστοιχο σημείο του εδάφους

-6200 -6150 -6100

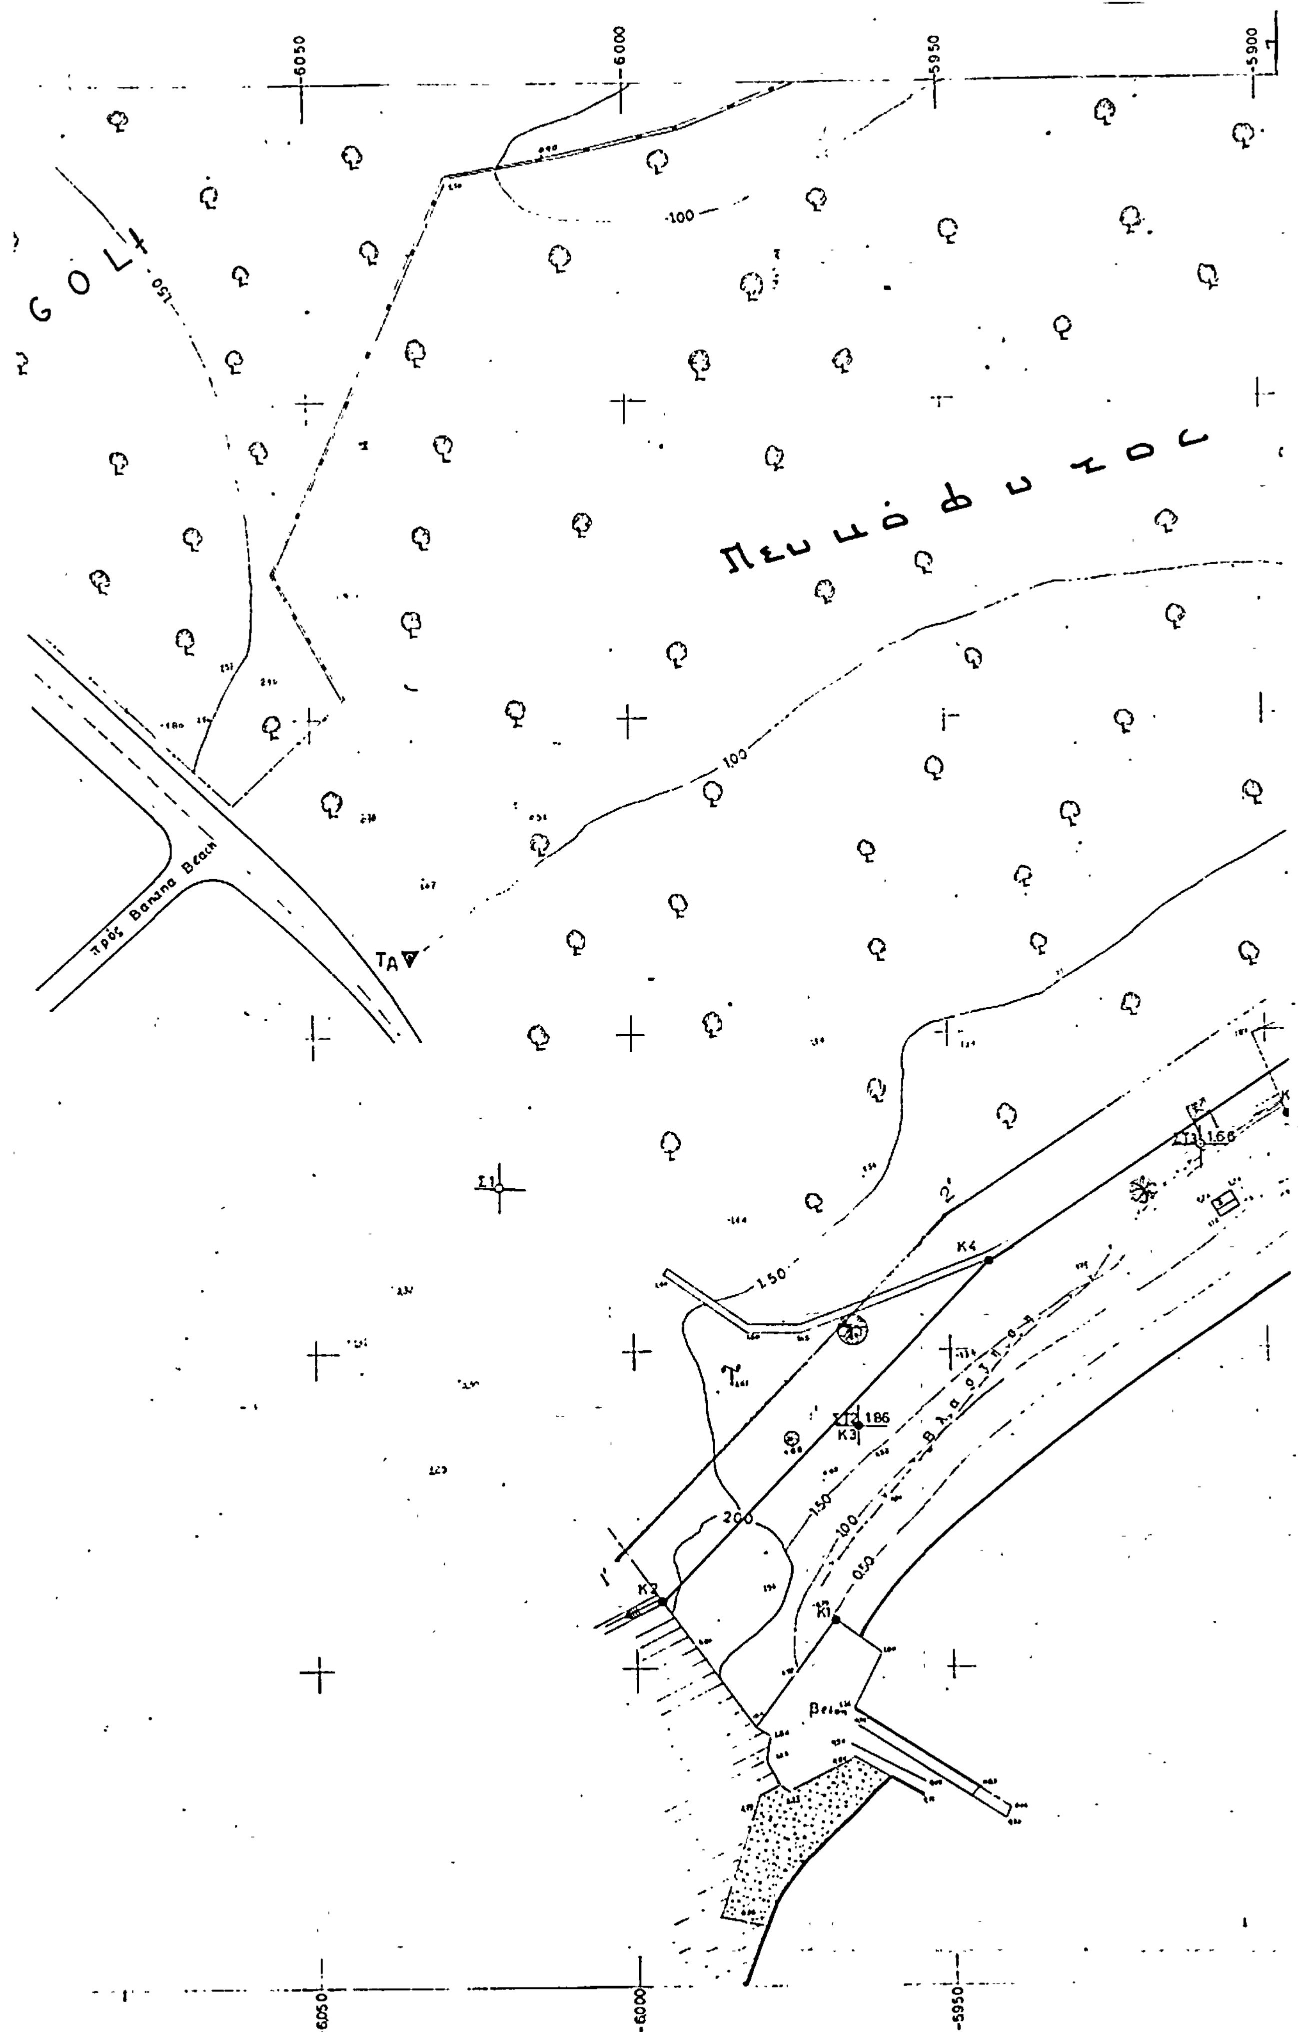
GOLF
Πευκόφυτος
προς Banana Beach
ΤΑ
Σ1
Κ4
Κ3
Κ2
Κ1
Σ.Τ2 186
Σ.Τ3 1.66
Βράχοι

-5850 -5800 -5750 -5700

Περιοχή

1.50

200

200

6'

5

4

Κ10

Σ6 1.62

3 Κ9 Β

1.50

1.00

0.50

4'

Σ5 1.54 Κ8

2 Κ7

Βλάστηση

3'

ΚΤ Β L


1 Β

Κ6

ΣΤ 1.03

Β

-5850 -5800 -5750 -5700

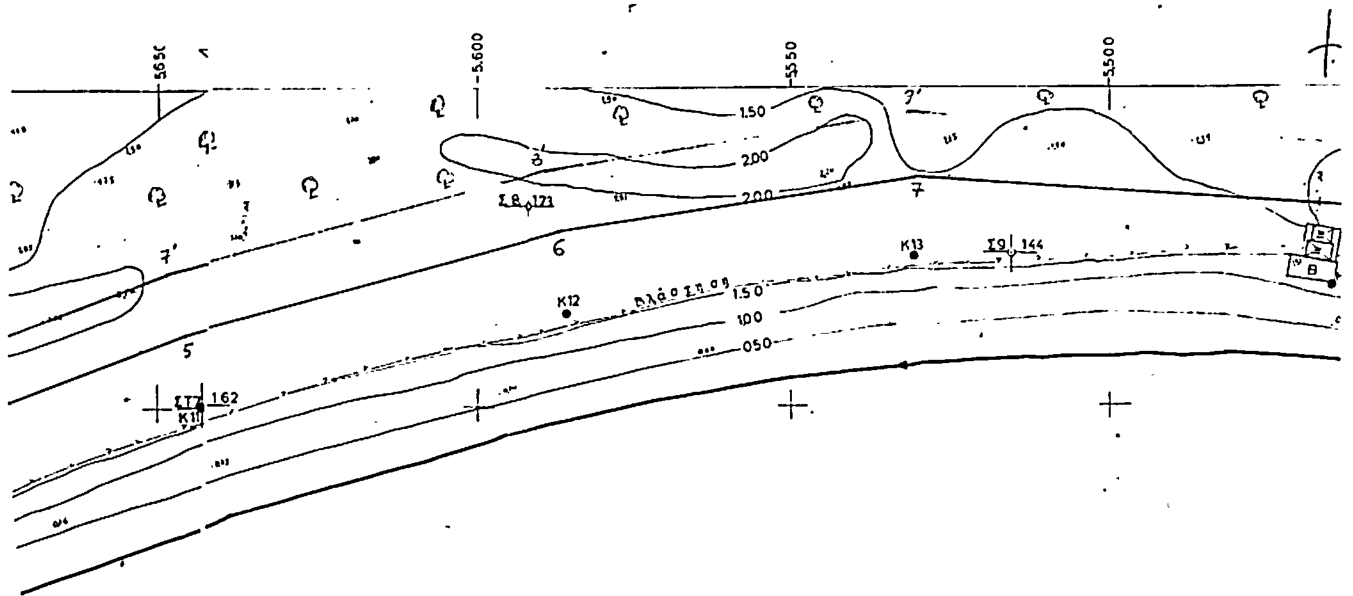

Συντεταγμεναι Κορυφών Οριογραμμω

Αιγιαλός

Αρ	X	Ψ
K2	-5.995,66	-11.489,33
K4	-5.943,55	-11.435,81
1	-5.871,30	-11.368,90
2	-5.822,60	-11.363,70
3	-5.761,80	-11.334,50
4.	-5.701,60	-11.310,00
5	-5.645,80	-11.268,50
6	-5.586,60	-11.272,50
7	-5.530,45	-11.274,00
8	-5.462,40	-11.268,60
9	-5.419,90	-11.278,90
K16	-5.381,00	-11.278,21
10	-5.359,30	-11.263,70
74	-5.318,60	-11.258,00
75	-5.308,50	-11.327,80
76	-5.297,50	-11.343,60
77	-5.290,80	-11.362,30
1	-5.283,30	-11.409,40

Παραλία.

Αρ	X	Ψ
1'	-6.002,80	-11.482,60
2'	-5.950,80	-11.429,10
3'	-5.876,20	-11.379,70
4'	-5.824,80	-11.353,40
5'	-5.767,30	-11.326,10
6'	-5.705,40	-11.300,70
7'	-5.648,80	-11.278,90
8'	-5.588,60	-11.262,90
9'	-5.531,30	-11.253,60
10'	-5.460,10	-11.259,10
10α	-5.411,40	-11.269,00
10β'	-5.383,70	-11.268,40
11'	-5.372,60	-11.261,20
12'	-5.375,40	-11.255,90
81'	-5.308,90	-11.256,80
82'	-5.299,00	-11.323,80
83'	-5.288,40	-11.339,50
84'	-5.281,20	-11.360,00
1'	-5.273,70	-11.409,20

ΠΙΝΑΚΑΣ ΣΥΝΤΕΤΑΓΜΕΝΩΝ ΤΟΠΟΣΤΑΘΕΡΩΝ


Α/Α	Χ	Ψ	Είδος σημάνσης	Υψόμετρο
K_{02}	-5392,00	-11 225,10	Ξύλινος πάσσαλος	0.80
K_{01}	-5 464,62	-11 195.00	»	0 88
K_{0}	-55 45.10	-11 190.[illegible]	»	0 25
K_{2}	-56 38,40	-11 07[illegible]	Ορειχάλκινο ἀρδεύσεως	0 69
K_{4}	-56 93.05	-11 063.[illegible]	»	0 92
K_{6}	-57 57.00	-11 082.00	Σήμανση σε πάσσαλο ἀπό μπετόν	0 40
K_{8}	-58 26.20	-11 115.50		0.40
K_{10}	-58 74.35	-11 157.40		0 40
K_{12}	-59 09 00	-11 196.10	Ορειχάλκινο αρδεύσεως	0.46
K_{14}	-59 85.00	-11 229.10	»	0 58
K_{16}	-60 19.42	-11 235.05	»	0.60
K_{18}	-60 91.55	-11 200.70	Σημάνσεις πασσάλου ἀπό μπετόν	0 68
K_{20}	-60 93.00	-11 175.00	»	0.39
$K_{1}^{(A)}$	-53 26.65	-11226.65	Ορειχάλκινο αρδεύσεως	1.41
$K_{3}^{(A)}$	-53 45.75	-11231.90	»	0 90
K_{5}	-53 60.80	-11 207.68	»	0 88
K_{7}	-5409.10	-11 165.80	»	0 95
K_{9}	-5433 50	-11 [illegible].30	»	1 64
K_{11}	-5450.70	-11 153. 60	»	0 95
K_{13}	-5 4[illegible]2.78	-11 154,72	»	0.80
K_{15}	-5 541.20	-11113.70	»	0 90
K_{17}	-5 652.50	-10 965.25		1 11
K_{19}	-5 608.62	-11 039.75		073
K_{21}	-5615.58	-11 008.50		1 01
K_{23}	-5791.55	-11966.85	Σημάνσεις σε πάσσαλο ἀπό μπετόν	0.60
K_{25}	-58 44.52	-11 950.00		0.70
K_{27}	-5874,45	-11074 00		0.60
K_{29}	-5964 00	-11029 20		0.51
K_{31}	-6043 45	-11076.10		0,63
K_{33}	-6058 00	-11 113 62		058

ΑΚΡΙΒΕΣ ΦΩΤΟΤΥΠΙΚΟΝ ΑΝΤΙΓΡΑΦΟΝ
Ἐκ τοῦ ὑπάρχοντος πρωτοτύπου
Ἀθῆναι τῇ 6-3-85
Ο ΠΡΟΪΣΤΑΜΕΝΟΣ
ΓΡΗΓΟΡΗΣ Ι. ΞΗΡΟΓΙΑΝΝΗΣ
ΤΟΠ. ΜΗΧΑΝΙΚΟΣ ΕΠΙ 2ω
ΣΤΗΝ ΥΠ. ΟΙΚΟΝΟΜΙΚΩΝ

ΥΠΟΜΝΗΜΑ

Χρόνος ἀποτυπώσεως	:	Σεπτέμβριος 1982
Μέθοδος	:	α) Υψομετρία ταχυμετρική β) Τοποσταθερά δι' ορθών συν-νων
Υψομετρική αφετηρία	:	Μέση στάθμη τῆς θαλάσσας την εποχή τῆς αποτυπώσεως
Εξάρτηση	:	Τριγωνομετρικόν δίκτυον Γ. Υ. Σ
Ισοδιάσταση	:	0 50 μ
Το σχέδιο συνοδεύεται	:	Από τεύχος υπολογισμού των μετρητικών στοιχείων

ΑΠΟΣΠΑΣΜΑ ΧΑΡΤΟΥ Γ.Υ.Σ. ΚΛΙΜΑΚΑ 1:50.000

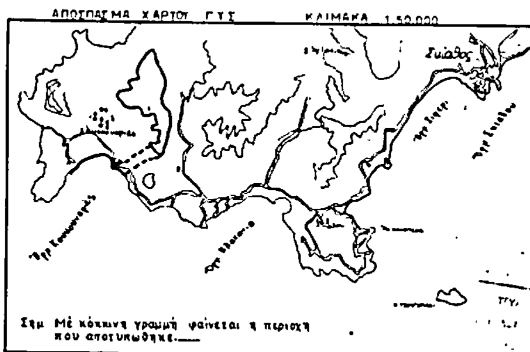

Σημ. Μὲ κόκκινη γραμμὴ φαίνεται ἡ περιοχὴ που αποτυπώθηκε.


ΥΠΟΥΡΓΕΙΟ ΟΙΚΟΝΟΜΙΚΩΝ
ΔΙΕΥΘΥΝΣΗ ΤΕΧΝΙΚΩΝ ΥΠΗΡΕΣΙΩΝ
ΤΜΗΜΑ Α


ΤΟΠΟΓΡΑΦΙΚΟ ΔΙΑΓΡΑΜΜΑ


Σύνολο φύλλων 2
Αριθμός φύλλου 2

ΝΟΜΟΣ: ΜΑΓΝΗΣΙΑΣ
ΘΕΣΗ: ΣΚΙΑΘΟΣ ΚΟΥΚΟΥΝΑΡΙΕΣ
ΑΡΜΟΔ. ΟΙΚ. ΕΦΟΡΙΑ: ΣΚΟΠΕΛΟΥ
ΑΡΙΘ. Δ/ΓΗΣ ΥΠ. ΟΙΚΟΝΟΜΙΚΩΝ Τ. 1293/228
ΑΡΙΘ. ΠΡΩΤΟΚΟΛΛΟΥ

ΚΛΙΜΑΞ	ΘΕΩΡΗΣΗ		ΣΥΝΤΑΞΗ ΔΙΑΓΡΑΜΜΑΤΟΣ		ΣΧΕΔΙΑΣΗ
	Ο ΔΙΕΥΘΥΝΤΗΣ	Ο ΠΡΟΪΣΤΑΜΕΝΟΣ			
1: 500					
ΗΜΕΡΟΜΗΝΙΑ Απρίλιος 1983	Γ. ΚΟΚΚΑΣ Πολ. Μηχ. επί 2ω	Γ. ΞΗΡΟΓΙΑΝΝΗΣ Τοπ. Μηχ. επί 2ω	Κ. ΑΘΑΝΑΣΟΠΟΥΛΟΣ Τοπ/φος Μηχ.	ΘΥΣ. ΠΑΠΑΔΑΚΟΣ Εργοδηγός	Γ. ΝΙΚΟΛΑΚΟΠΟΥΛΟΣ

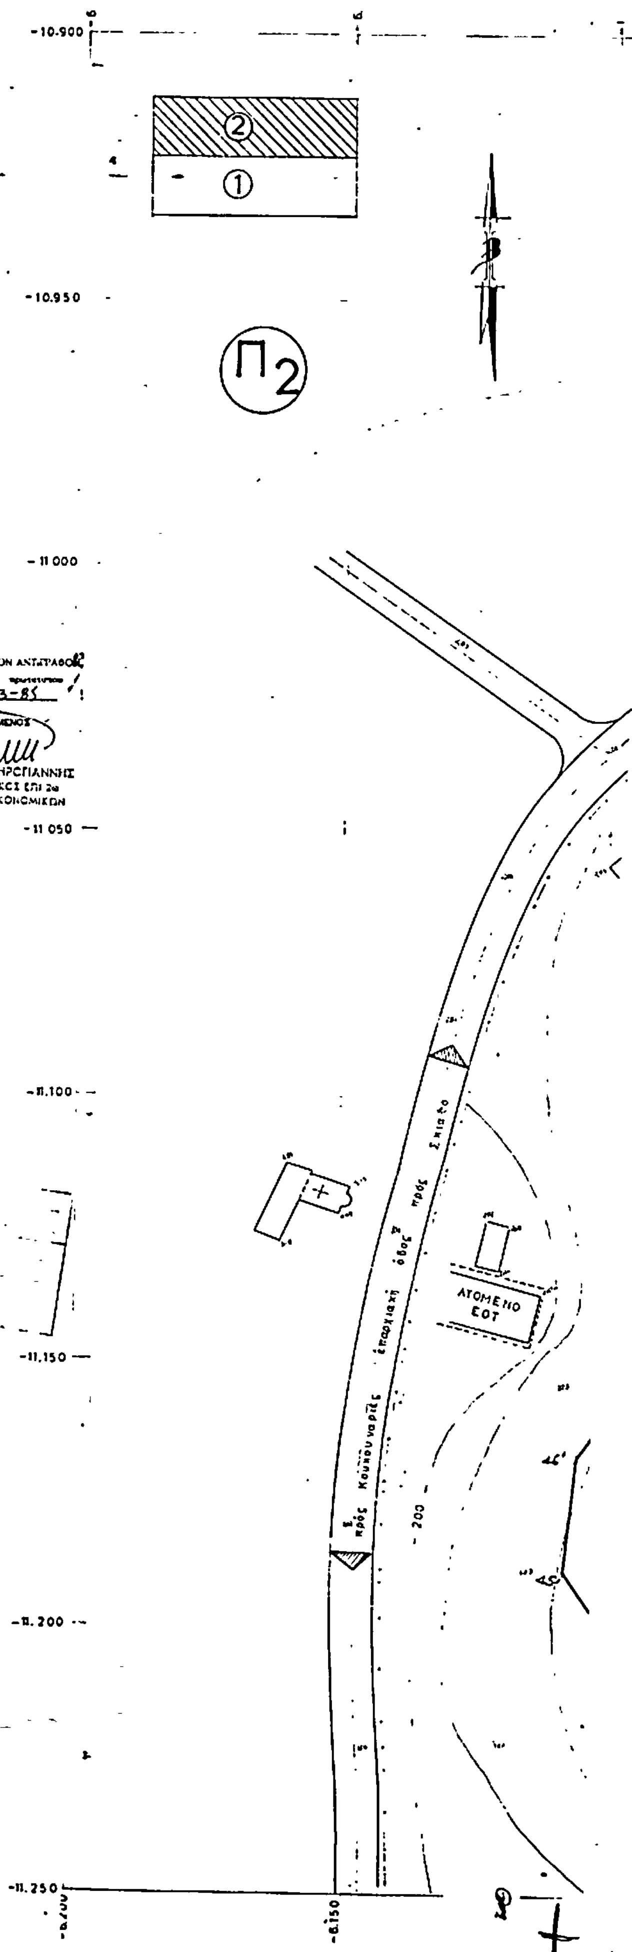

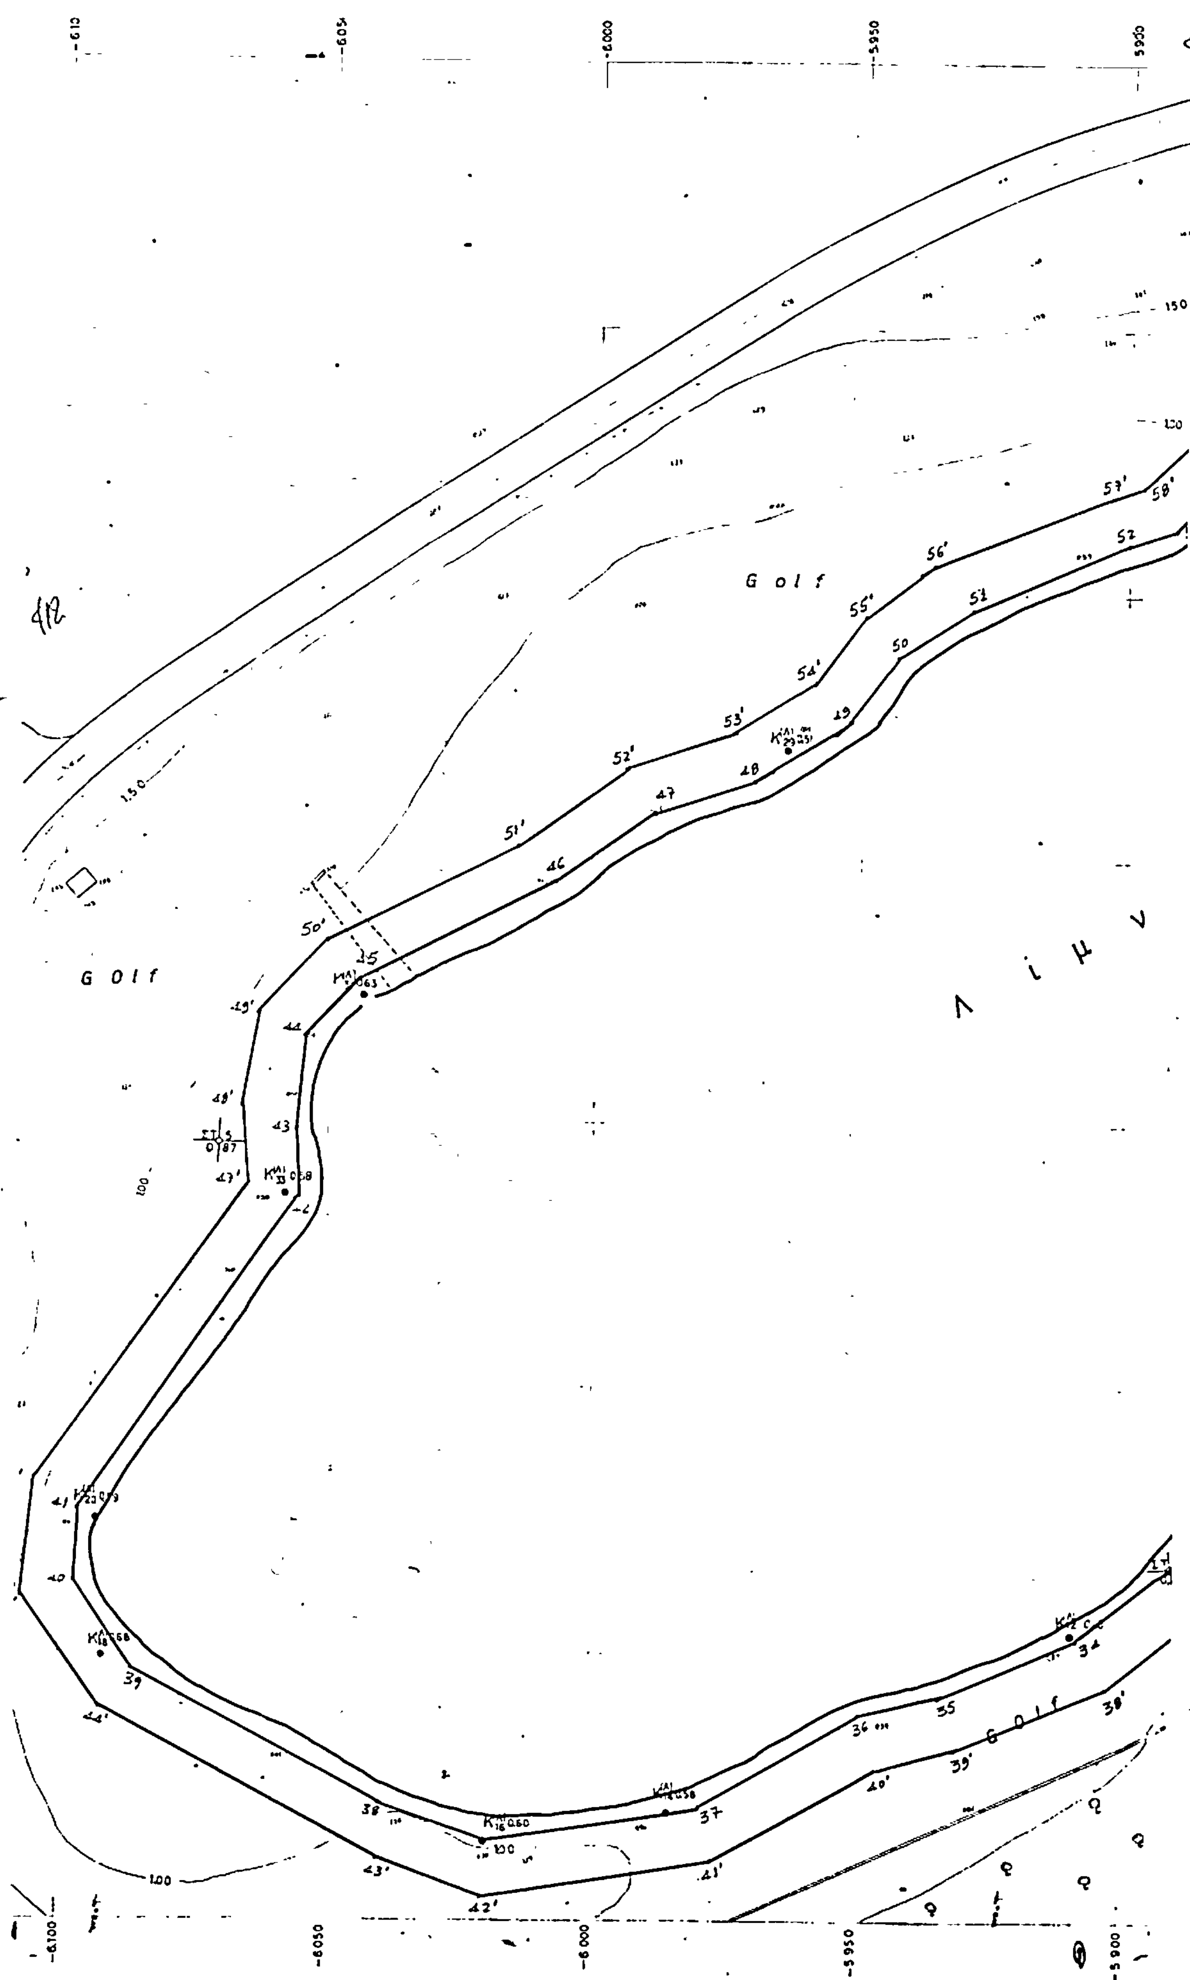
Golf
Golf
Golf
Λ ι μ ν
-6100
-6050
-6000
-5950
-5900

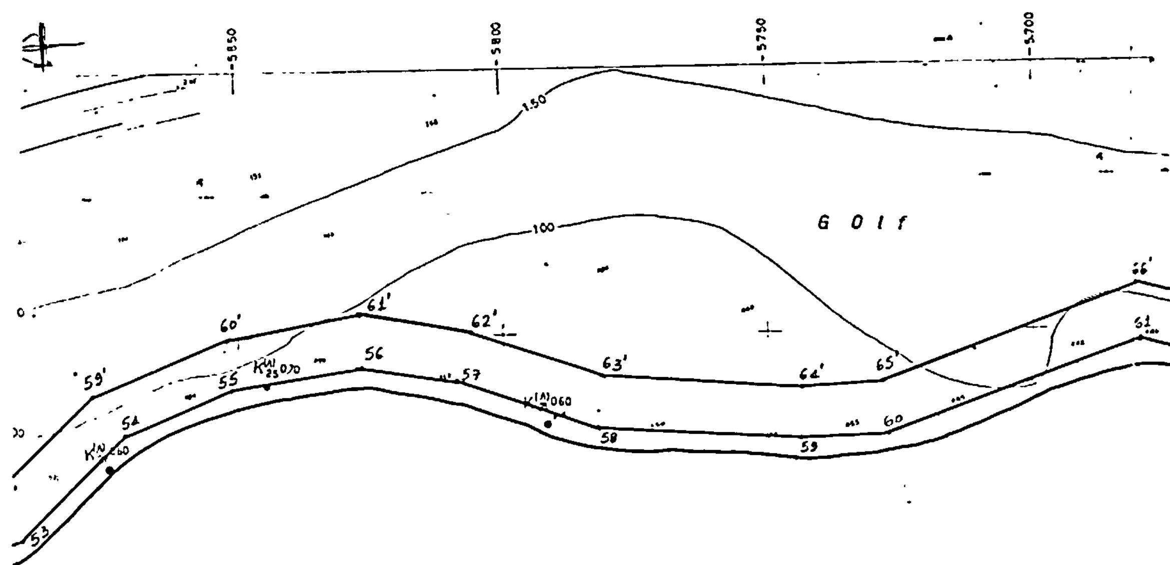

Στροφυλιάς


η

Golf


Περίφραξη γηπέδου Golf

Πευκόφυτος

Πε

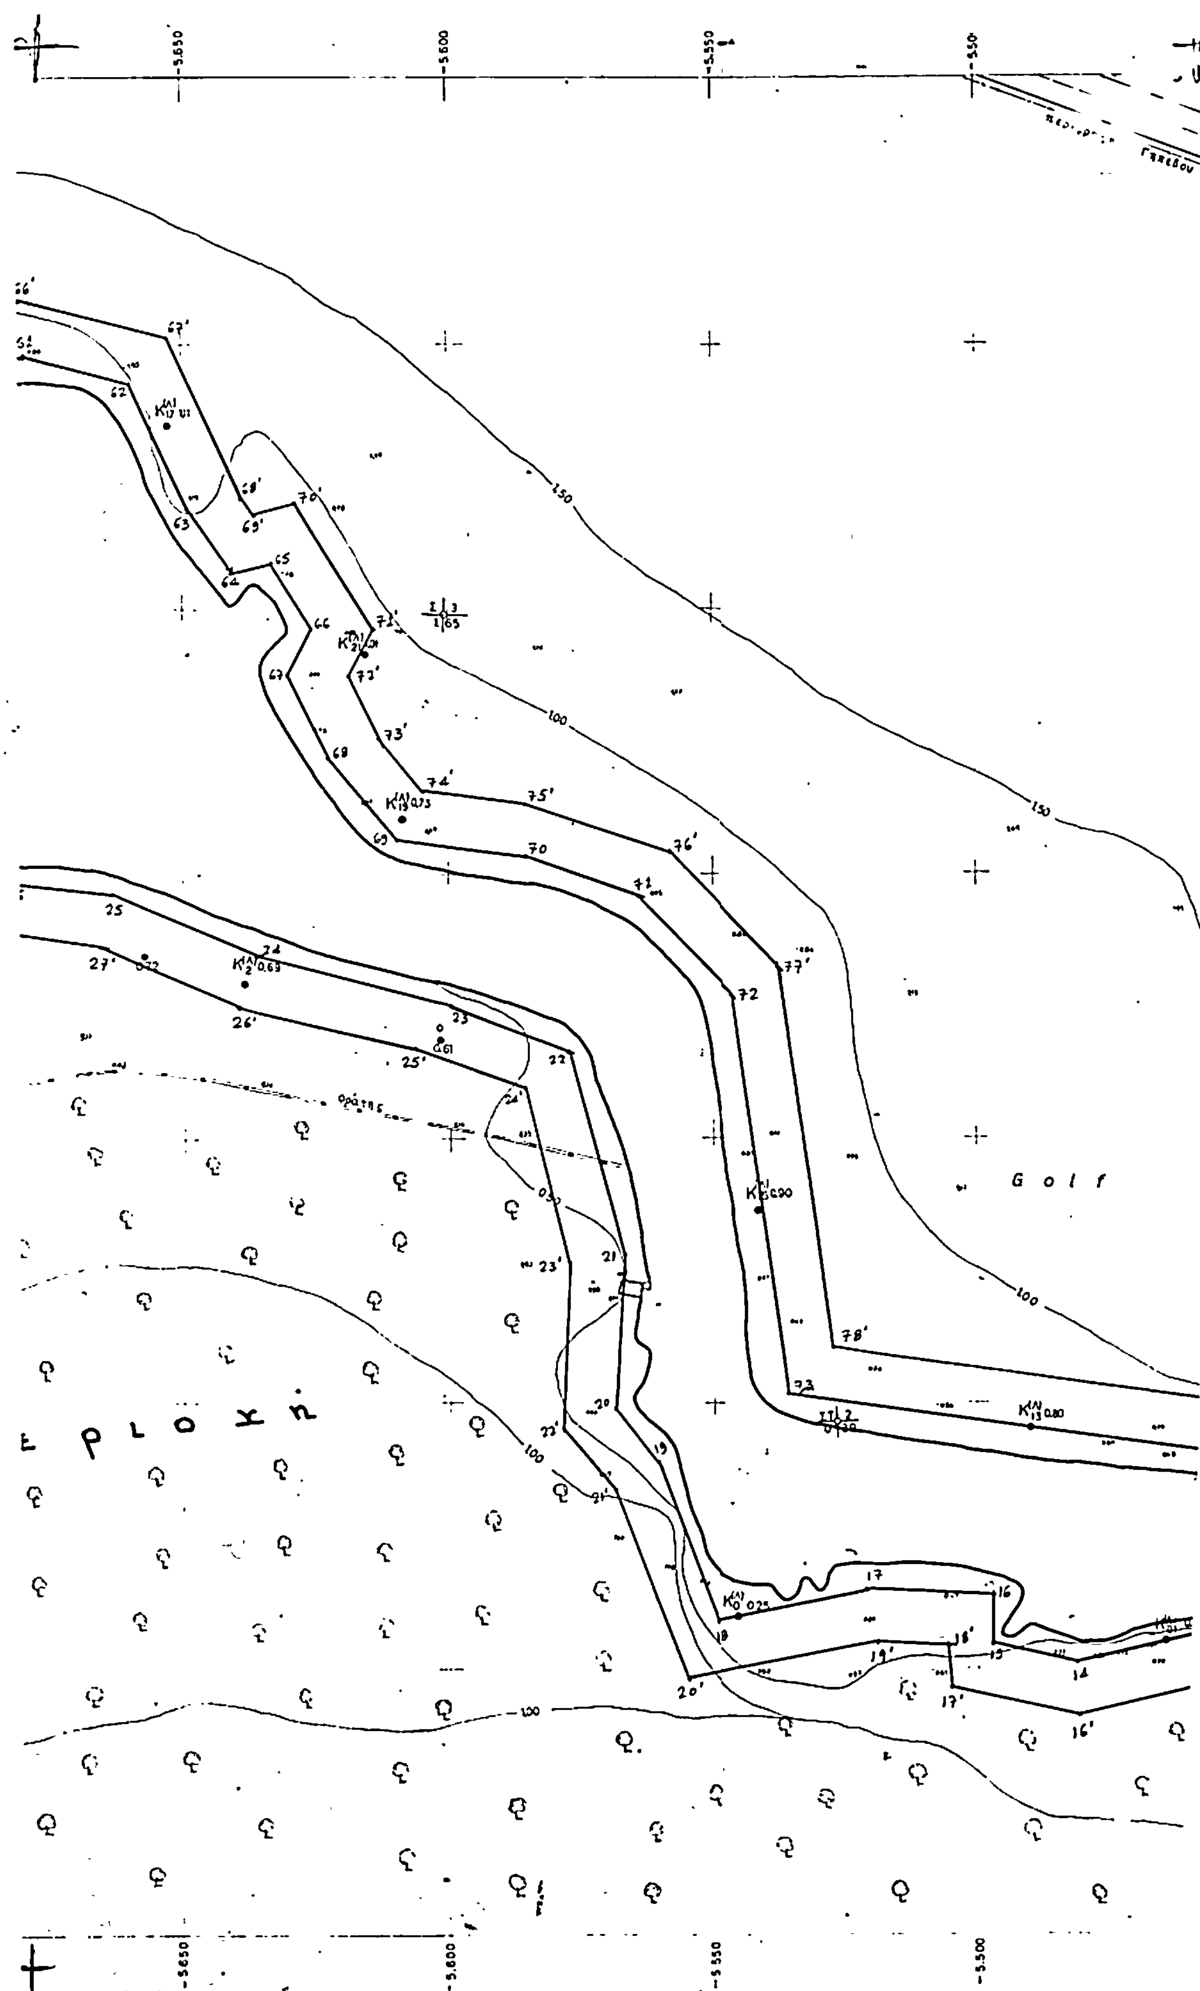

Golf
Ε ρ ι ο χ ή

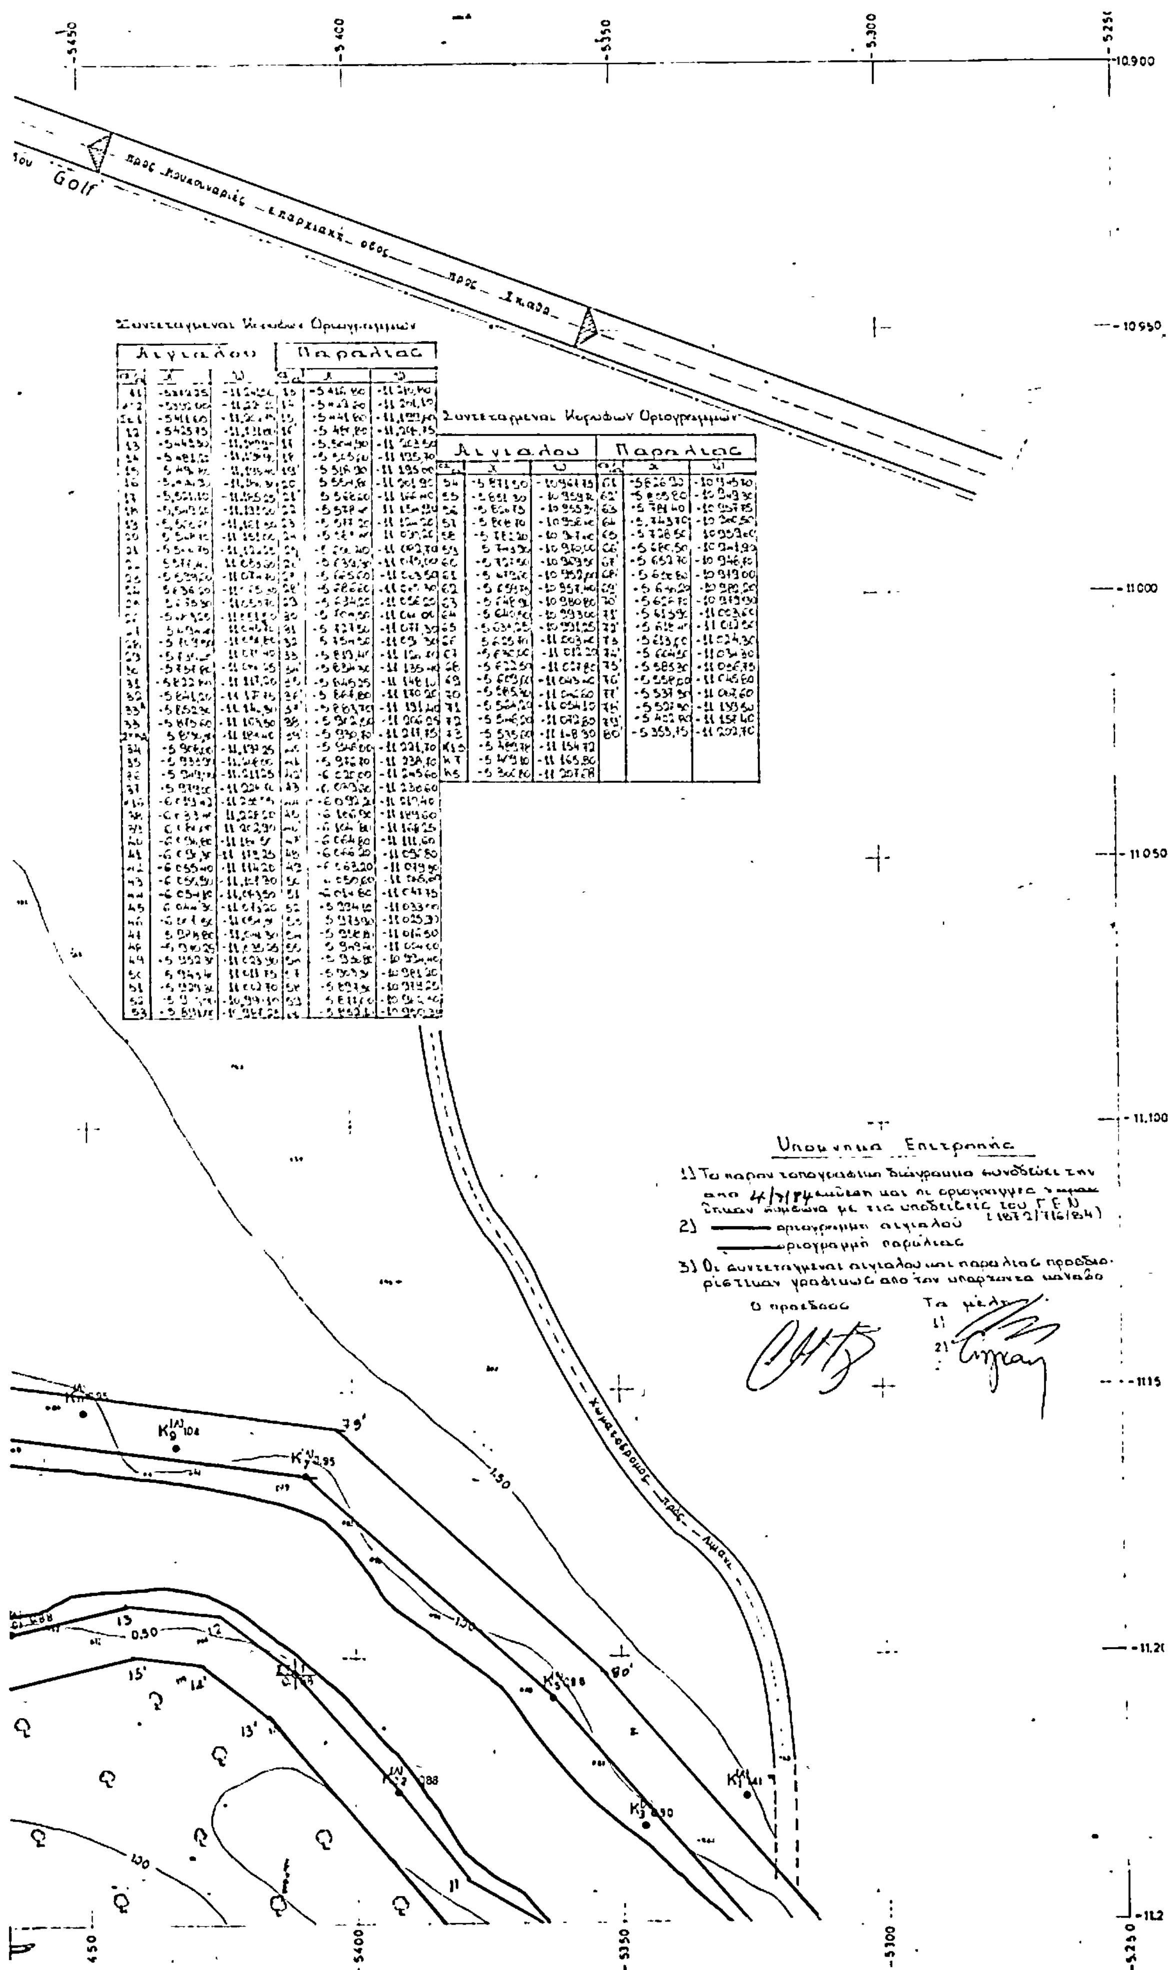

-5.450
-5.400
-5.350
-5.300
10.900
10.950
11.000
11.050
11.100
Golf
προς Κουκουναριές — επαρχιακή οδός — προς Σκιάθο
Συντεταγμέναι Κορυφών Οριογραμμών
Αιγιαλού
Παραλίας
Συντεταγμέναι Κορυφών Οριογραμμών
Αιγιαλού
Παραλίας
Υπόμνημα Επιτροπής
1) Το παρόν τοπογραφικόν διάγραμμα συνοδεύει την από 4/7/84 έκθεση και οι οριογραμμές χαράχθηκαν σύμφωνα με τις υποδείξεις του ΓΕΝ (1672/11/6/84)
2) οριογραμμή αιγιαλού
οριογραμμή παραλίας
3) Οι συντεταγμέναι αιγιαλού και παραλίας προσδιορίστηκαν γραφικώς από τον υπάρχοντα χάρτη
Ο πρόεδρος
Τα μέλη
1)
2)
χωματόδρομος προς λιμάνι